


Обмерочный план квартиры

A

D

B

C

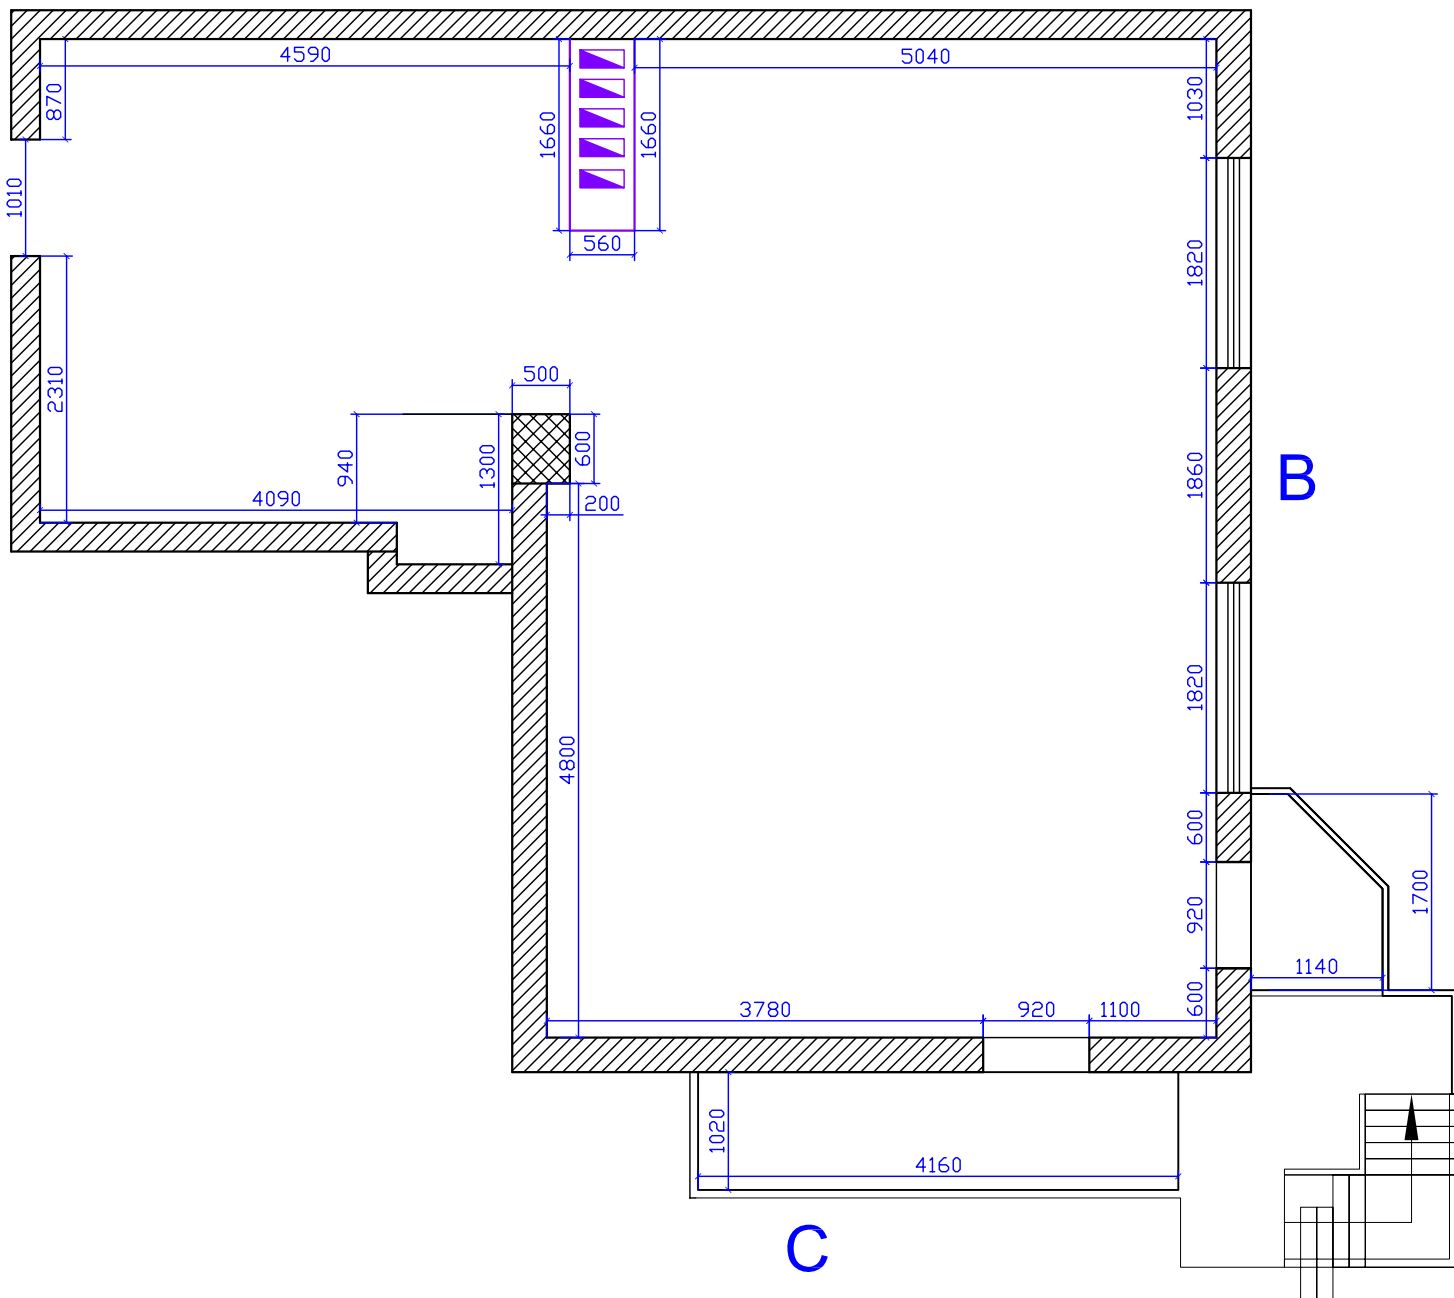

План возведения перегородок

A

D


B

C

Стену начать в
уровень с колонной

План расстановки мебели

A

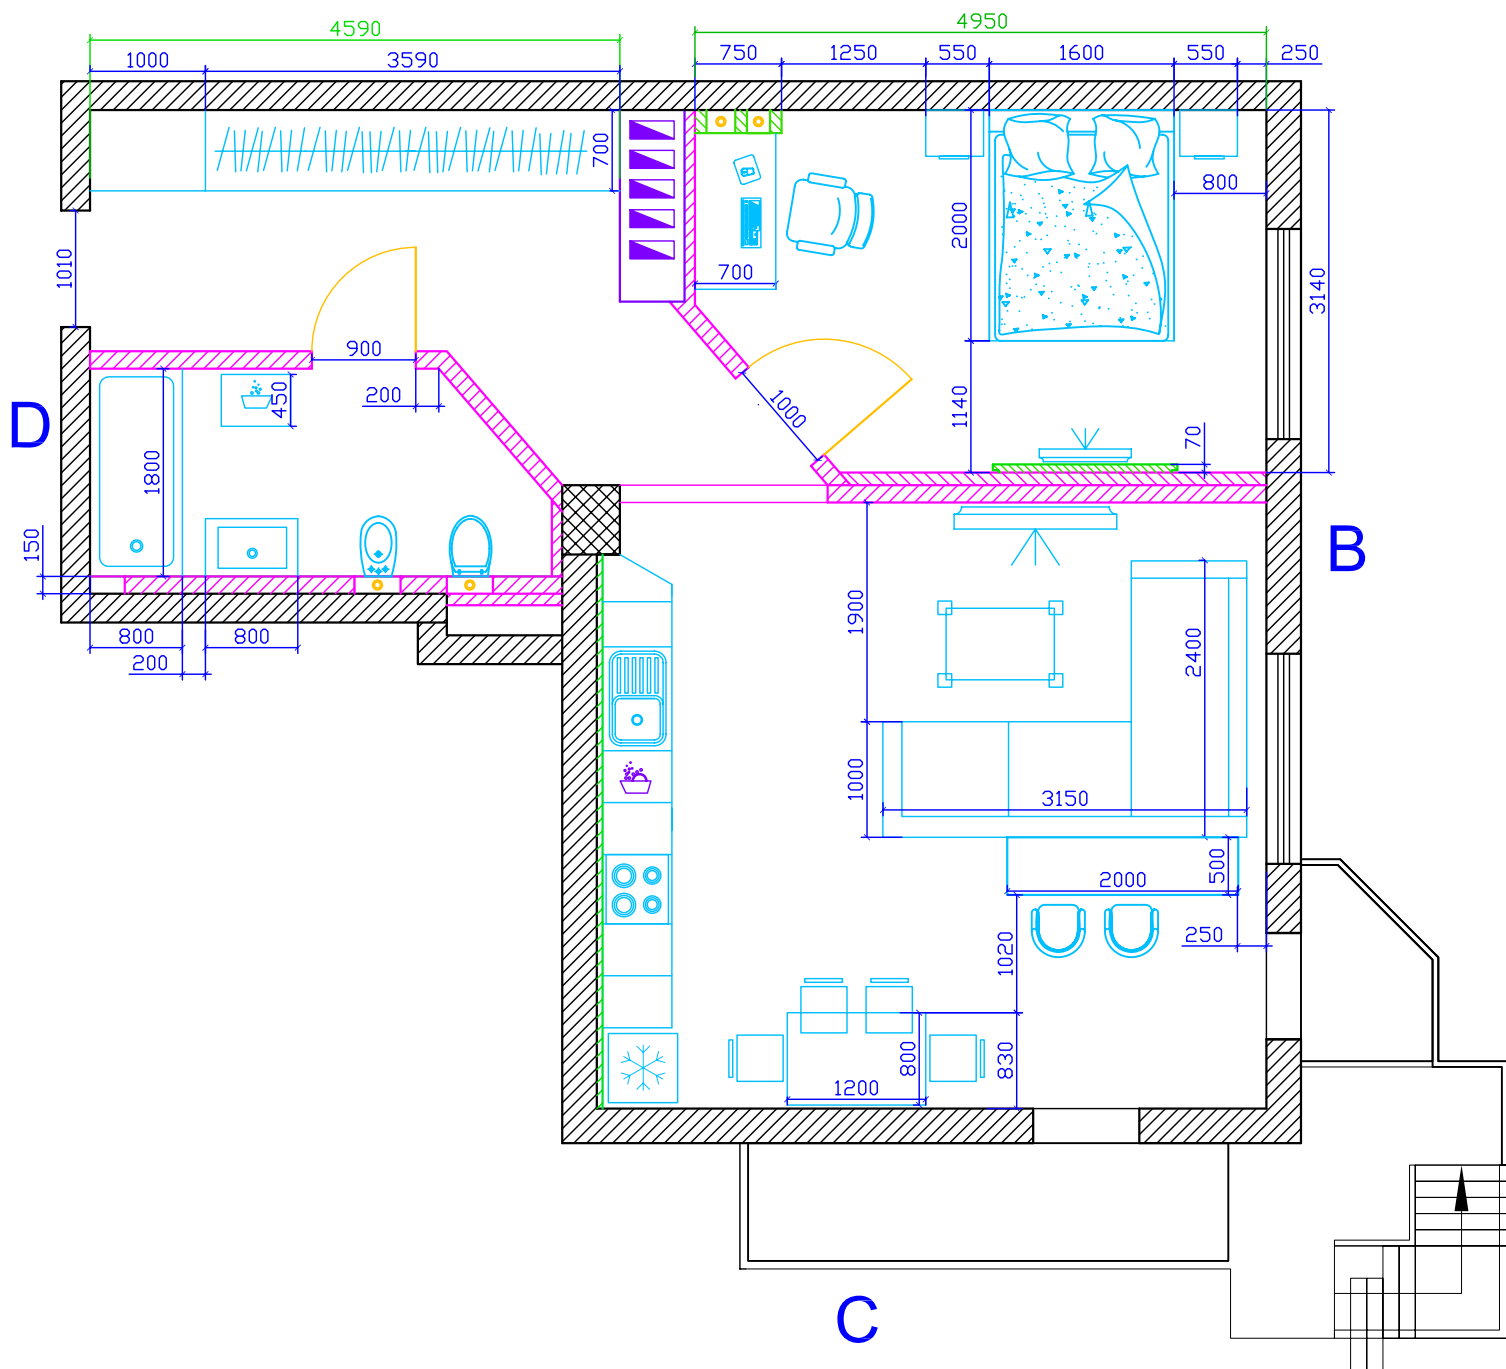

План полов

A


D

B

C

Коридор - 45x45 =6шт Бежевая
 Коридор - 45x45 =65шт Коричневая
 Гостиная - 45x45 =156шт Бежевая
 Спальня - 15,5м2
 Ванная - 316x316 =67шт Синяя
 Ванная - 316x316 =8шт Белая

A

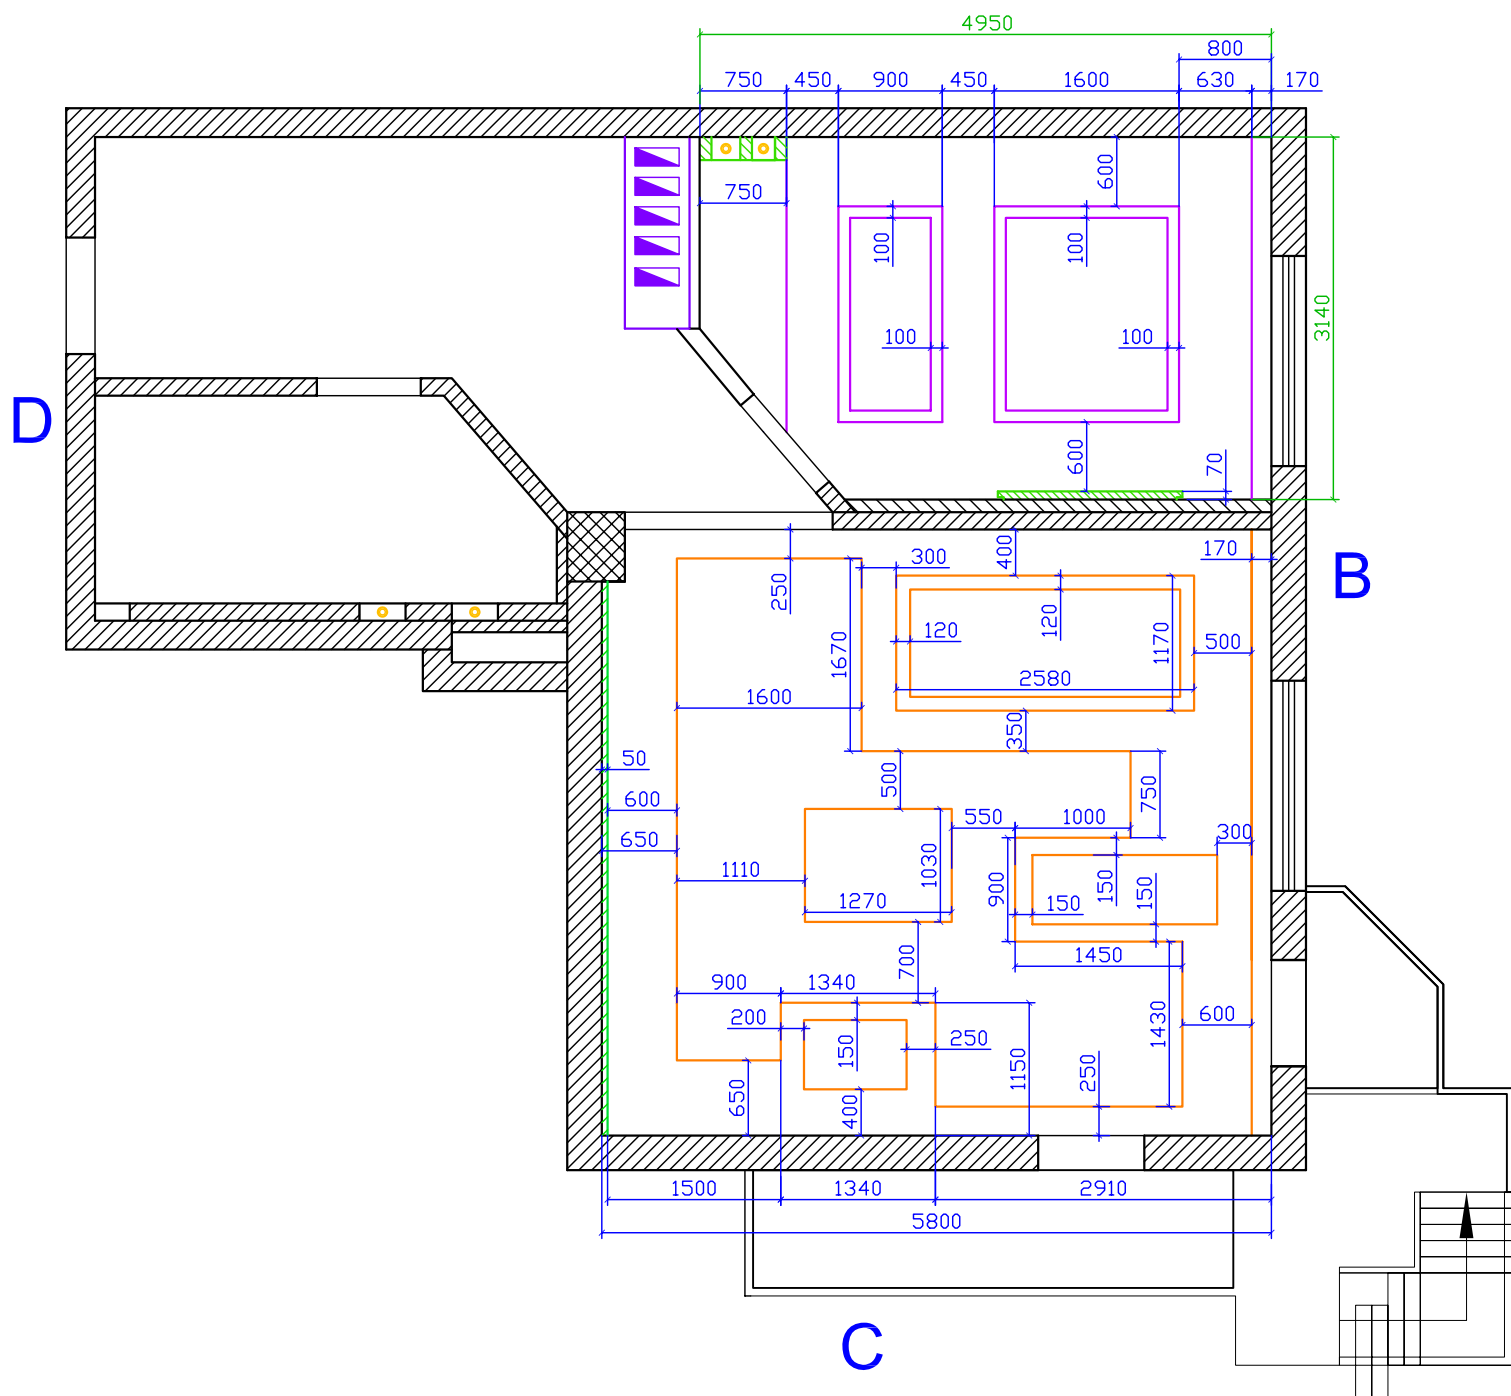


План уровней потолков

A

D


B

C

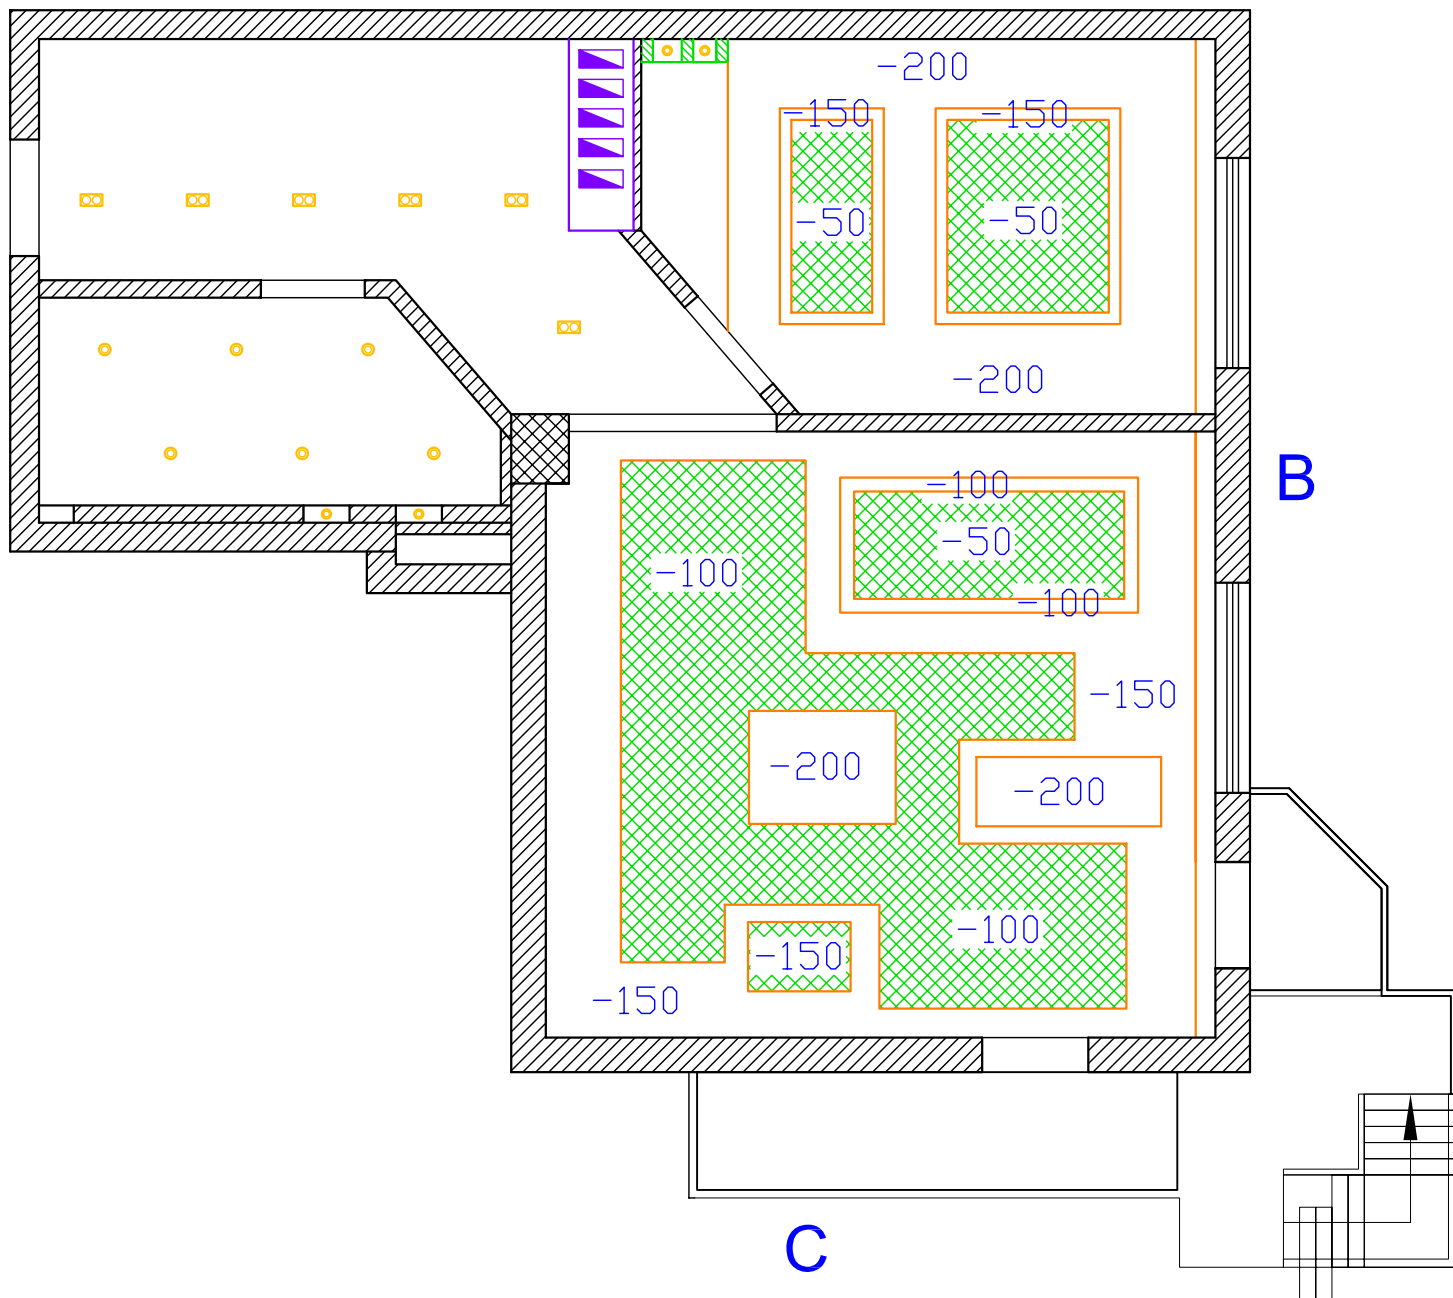

План расстановки светильников

A

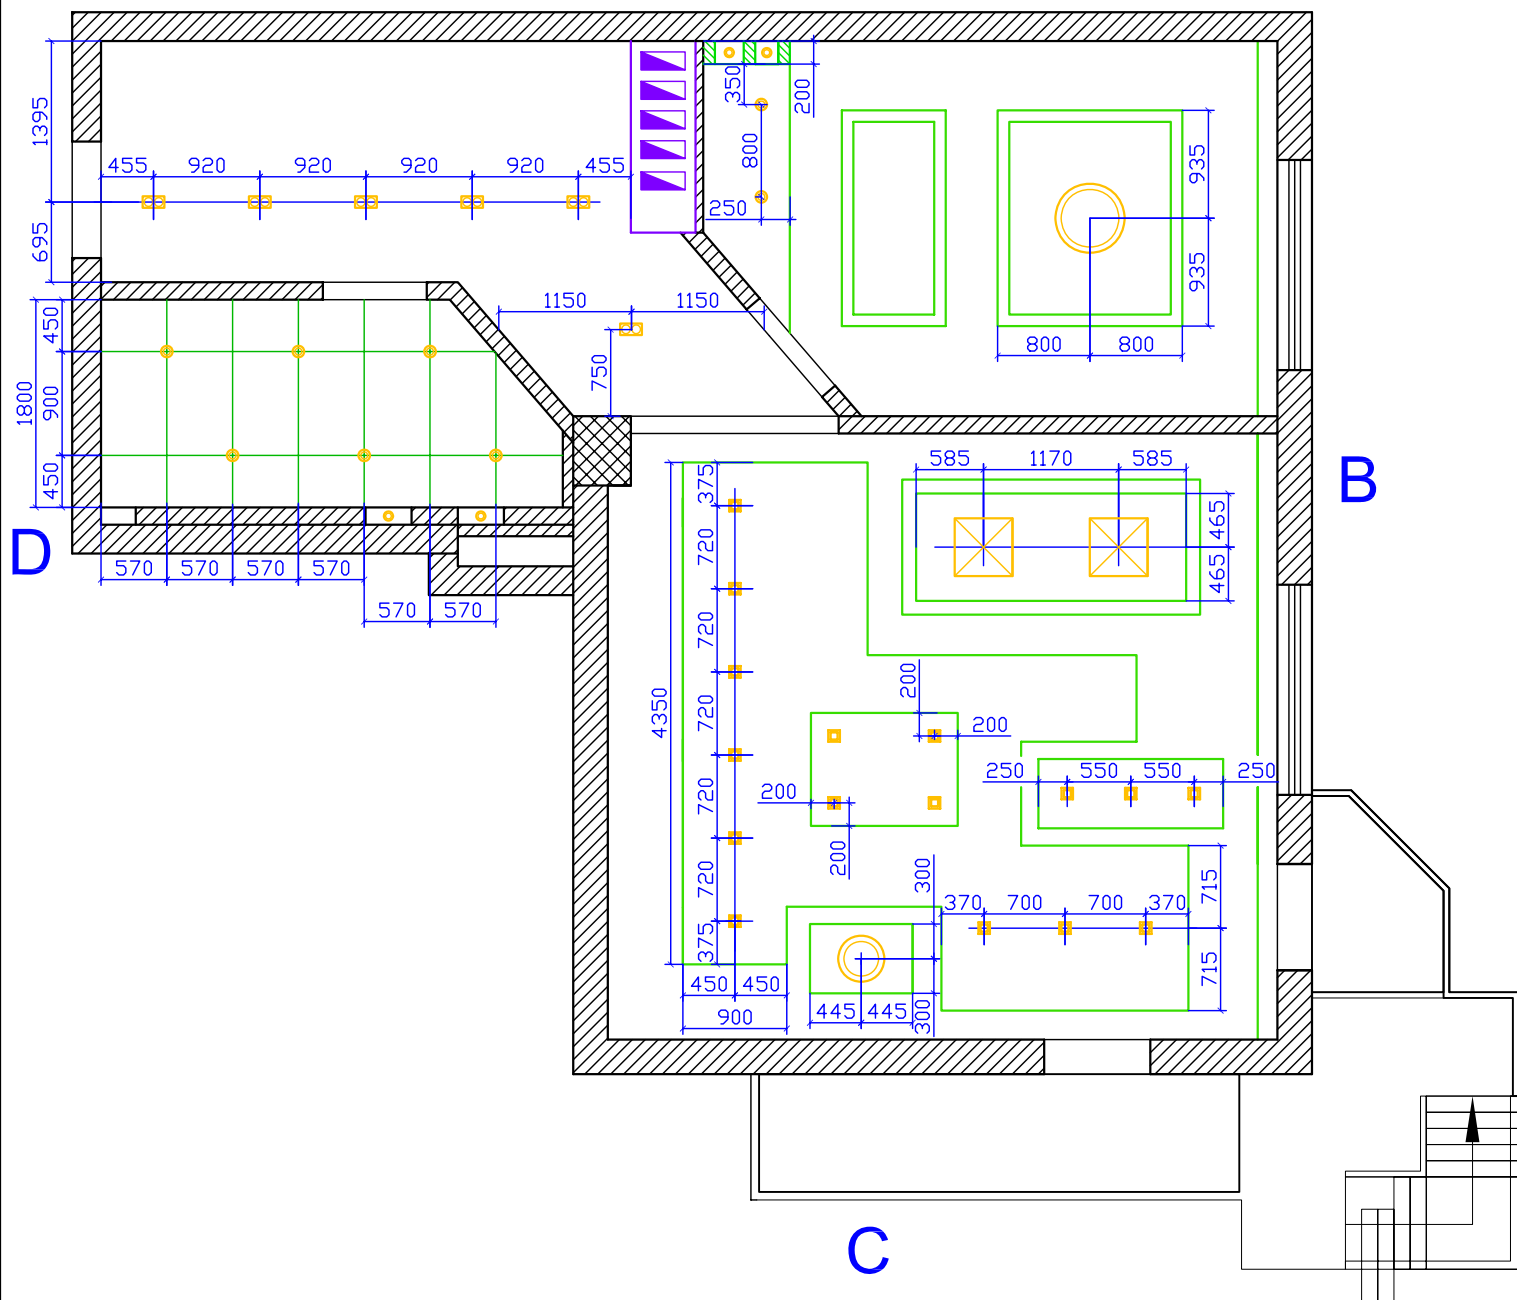


План расстановки розеток

A

D

B

C

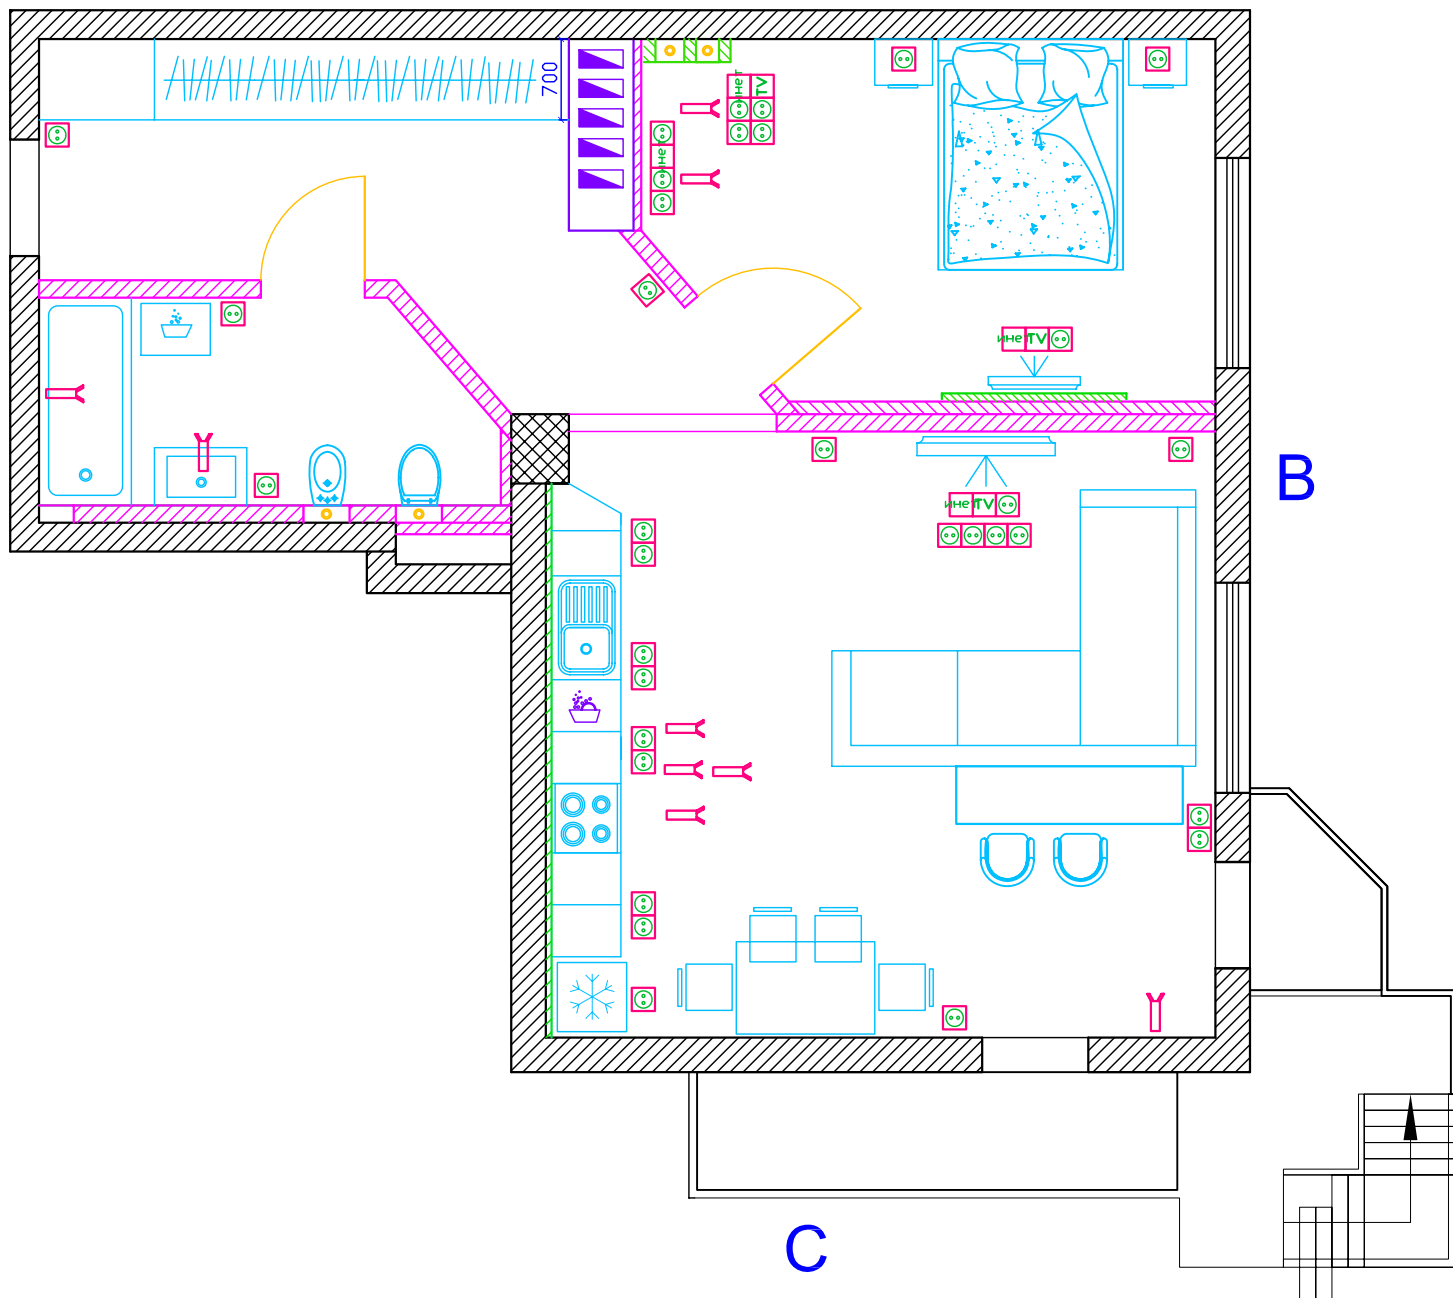

План включения светильников


A

D

B

C

Светодиодная
подсветка

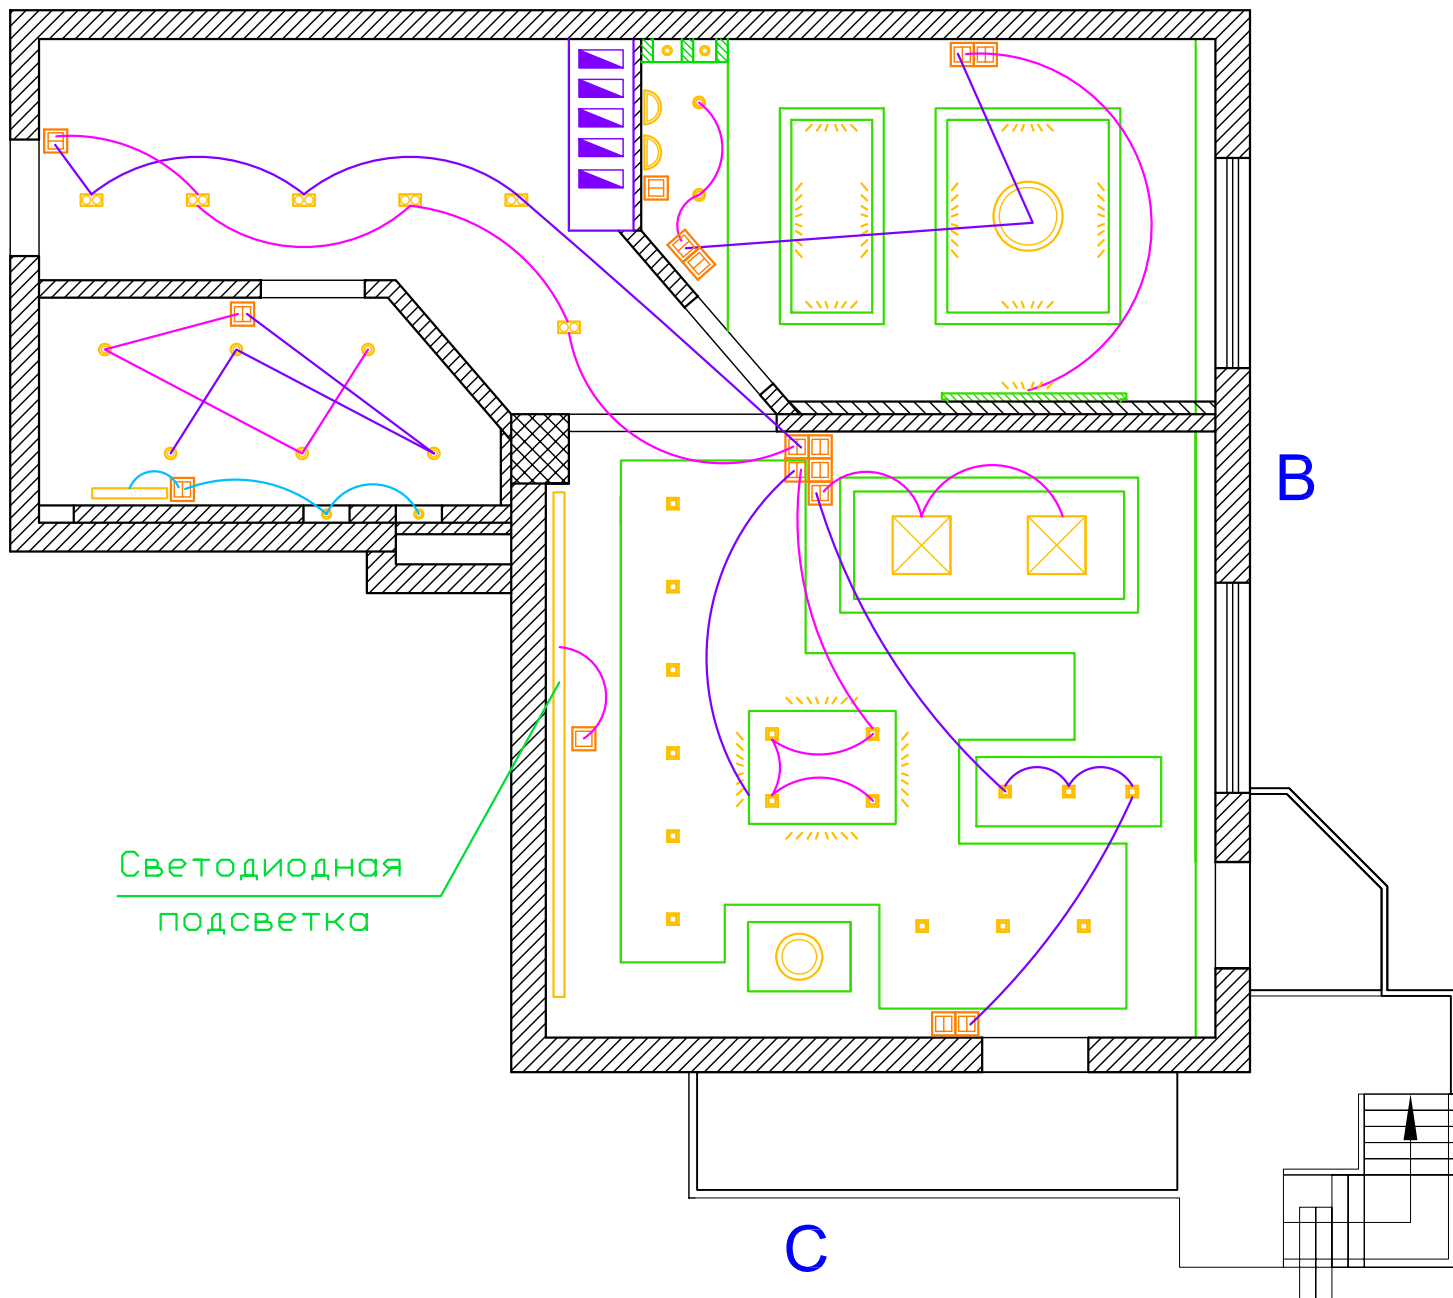

План включения светильников

A

D

B


C

Светодиодная
подсветка




Развертки стен кухни-гостиной

А

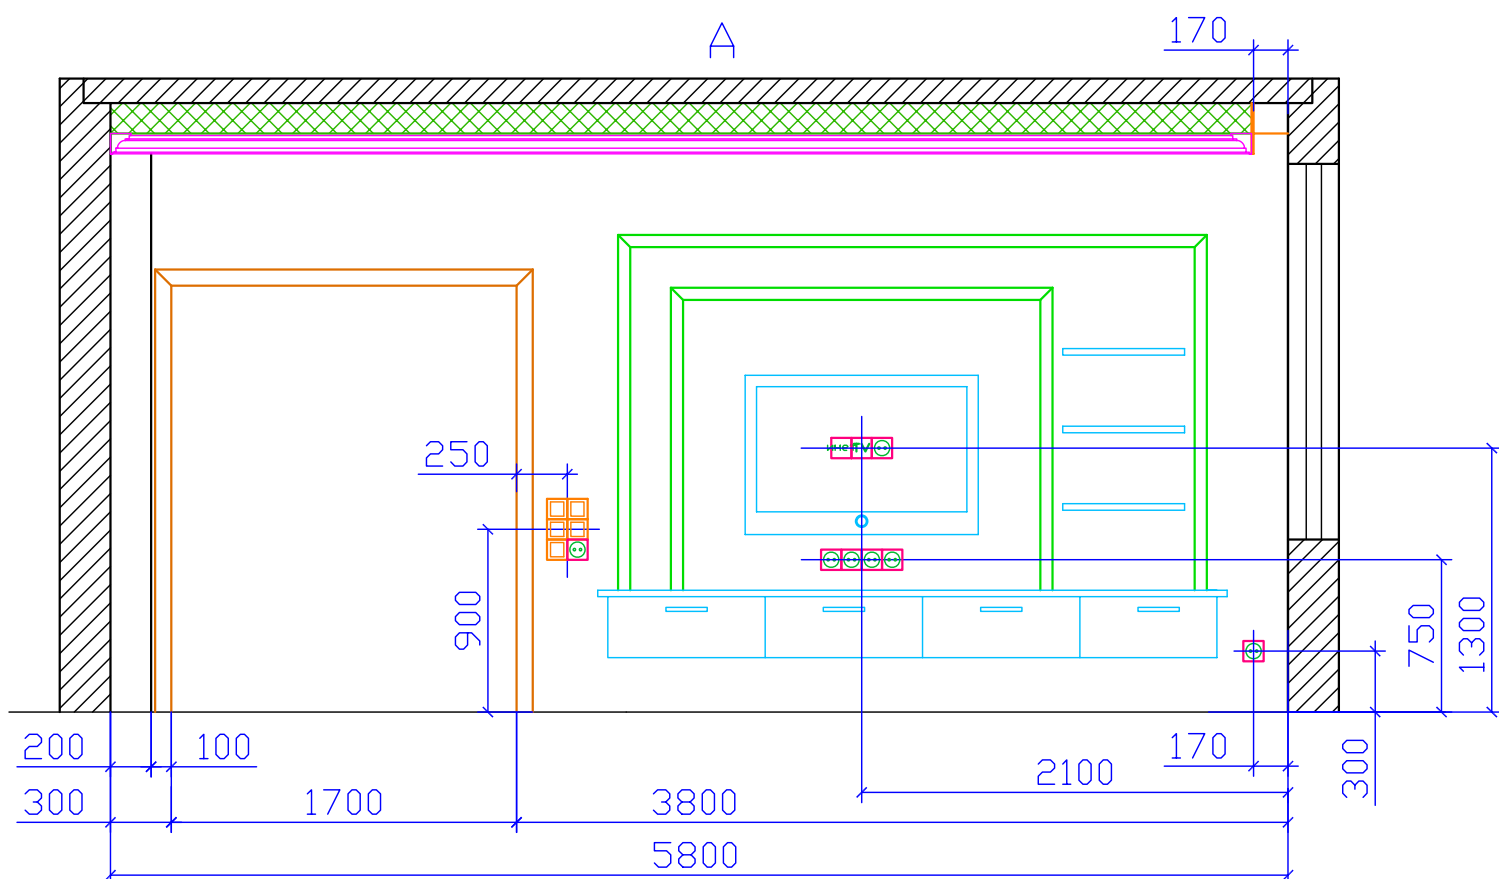


Развертки стен кухни-гостиной

А

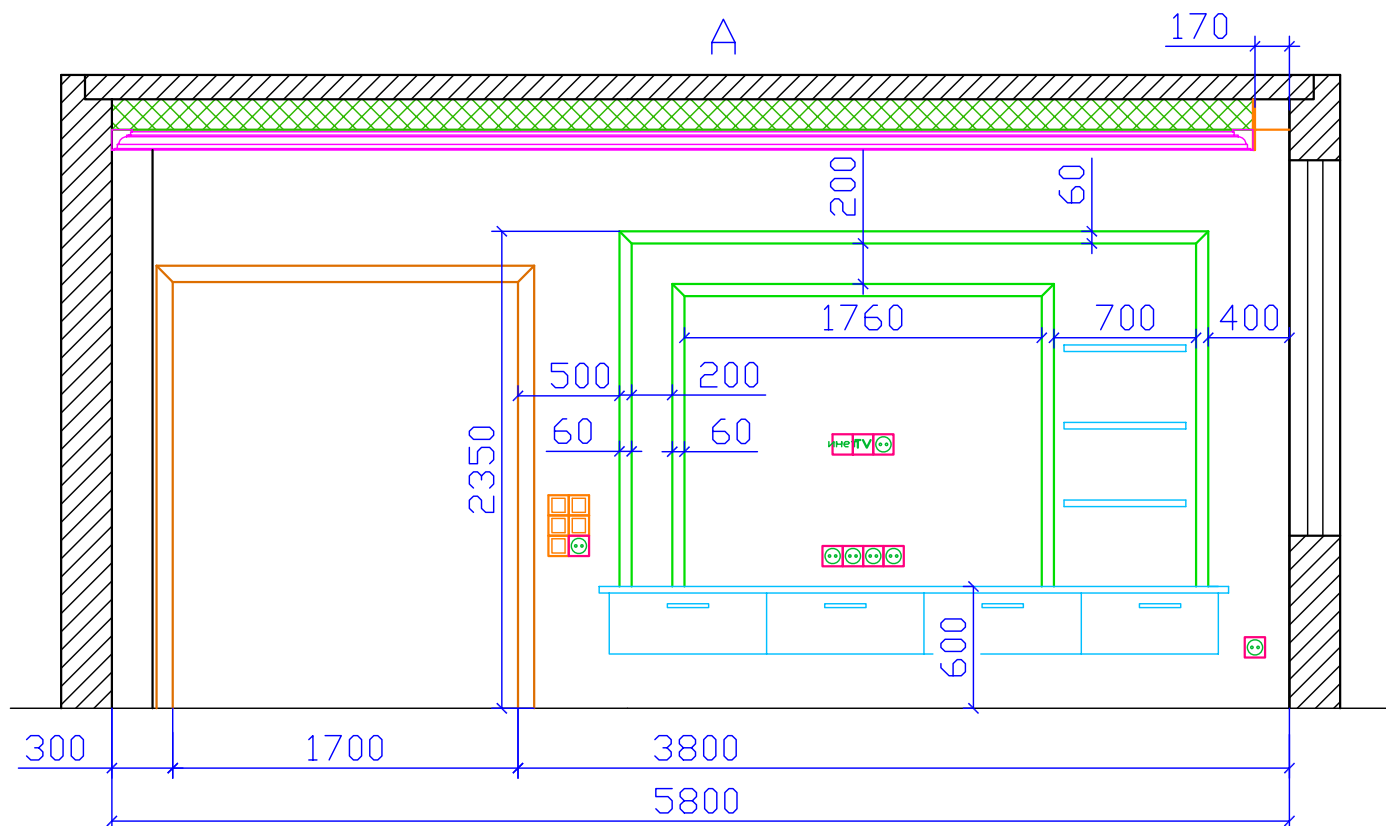


TRAFFIC MIX RECT - 30x60 =15шт

Развертки стен кухни-гостиной В

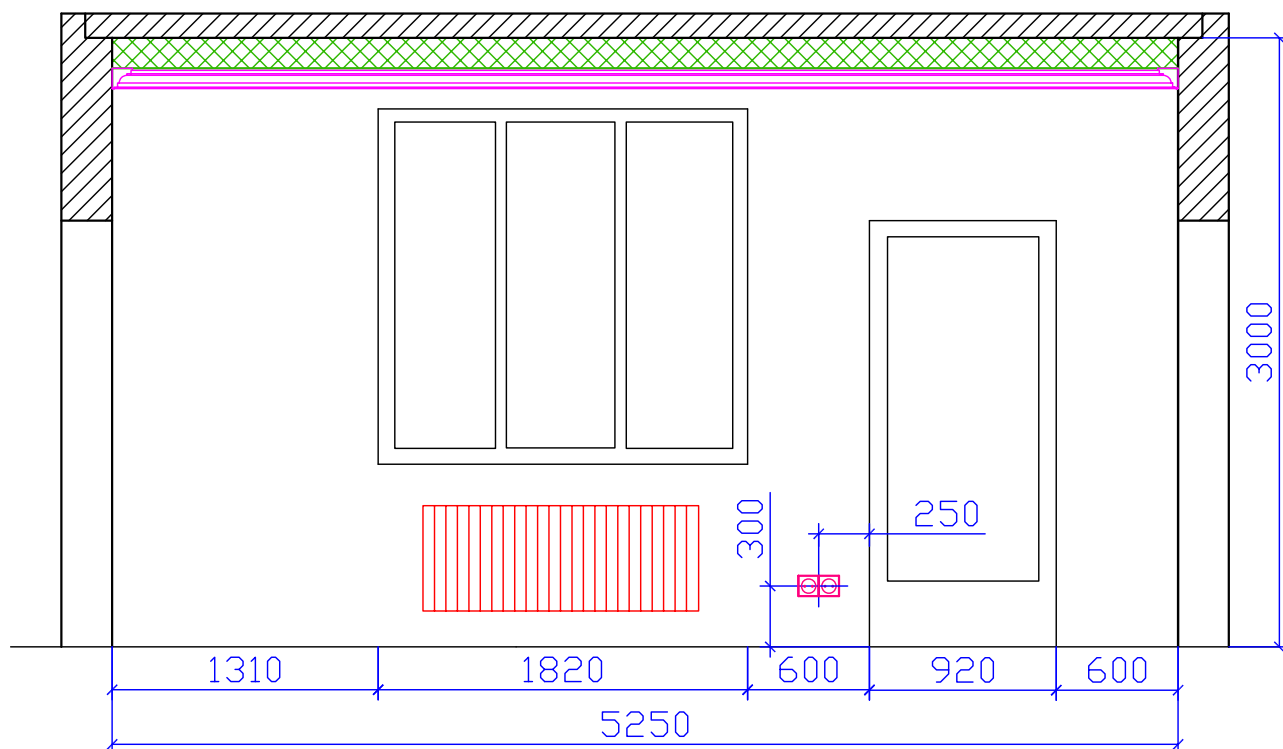

Развертки стен кухни-гостиной С

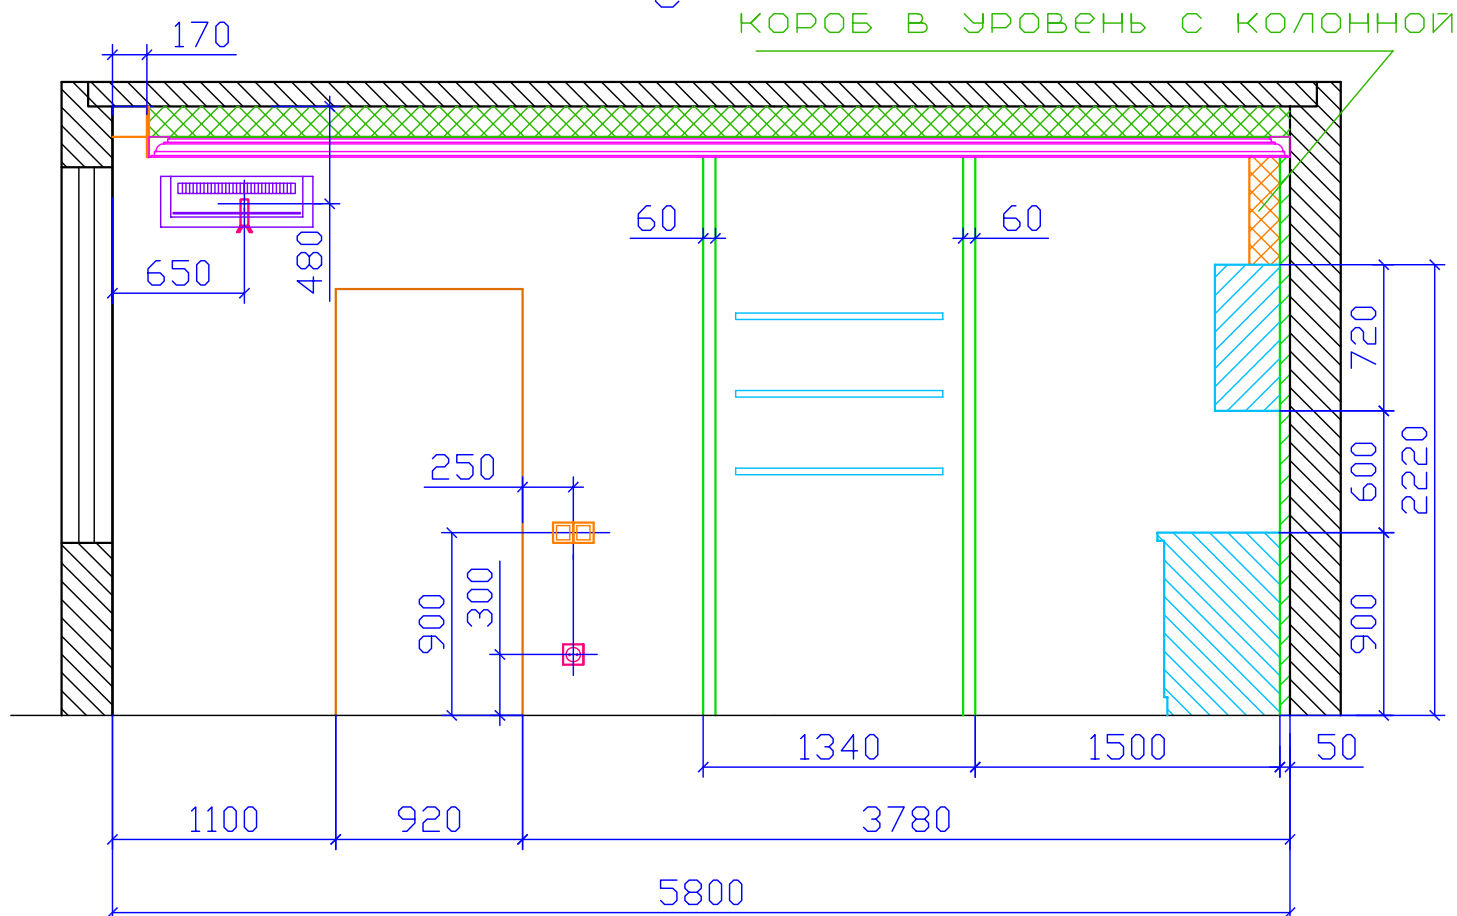


Развертки стен кухни-гостиной

D

КОРОБ В УРОВЕНЬ С КОЛОННОЙ


ГОФРА ВЫТЯЖКИ

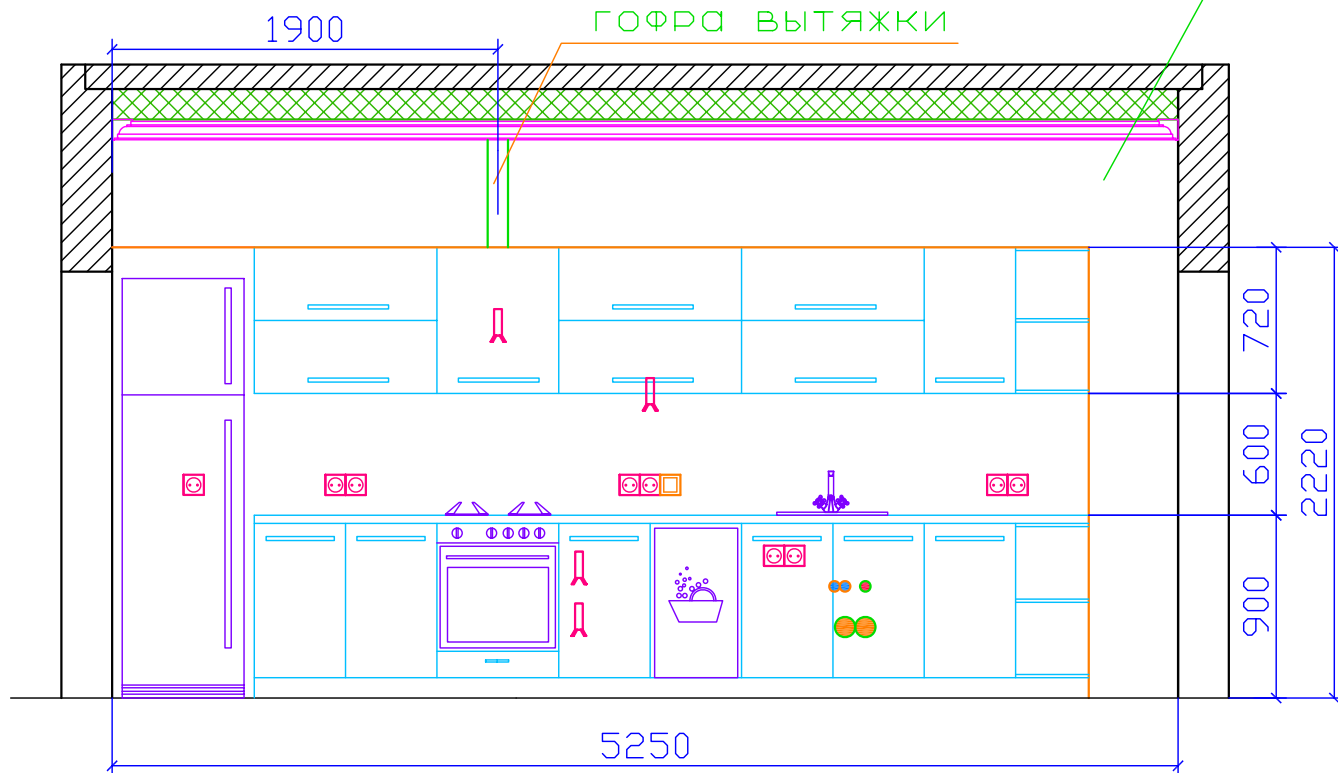

Развертки стен кухни-гостиной


D

Вытяжка

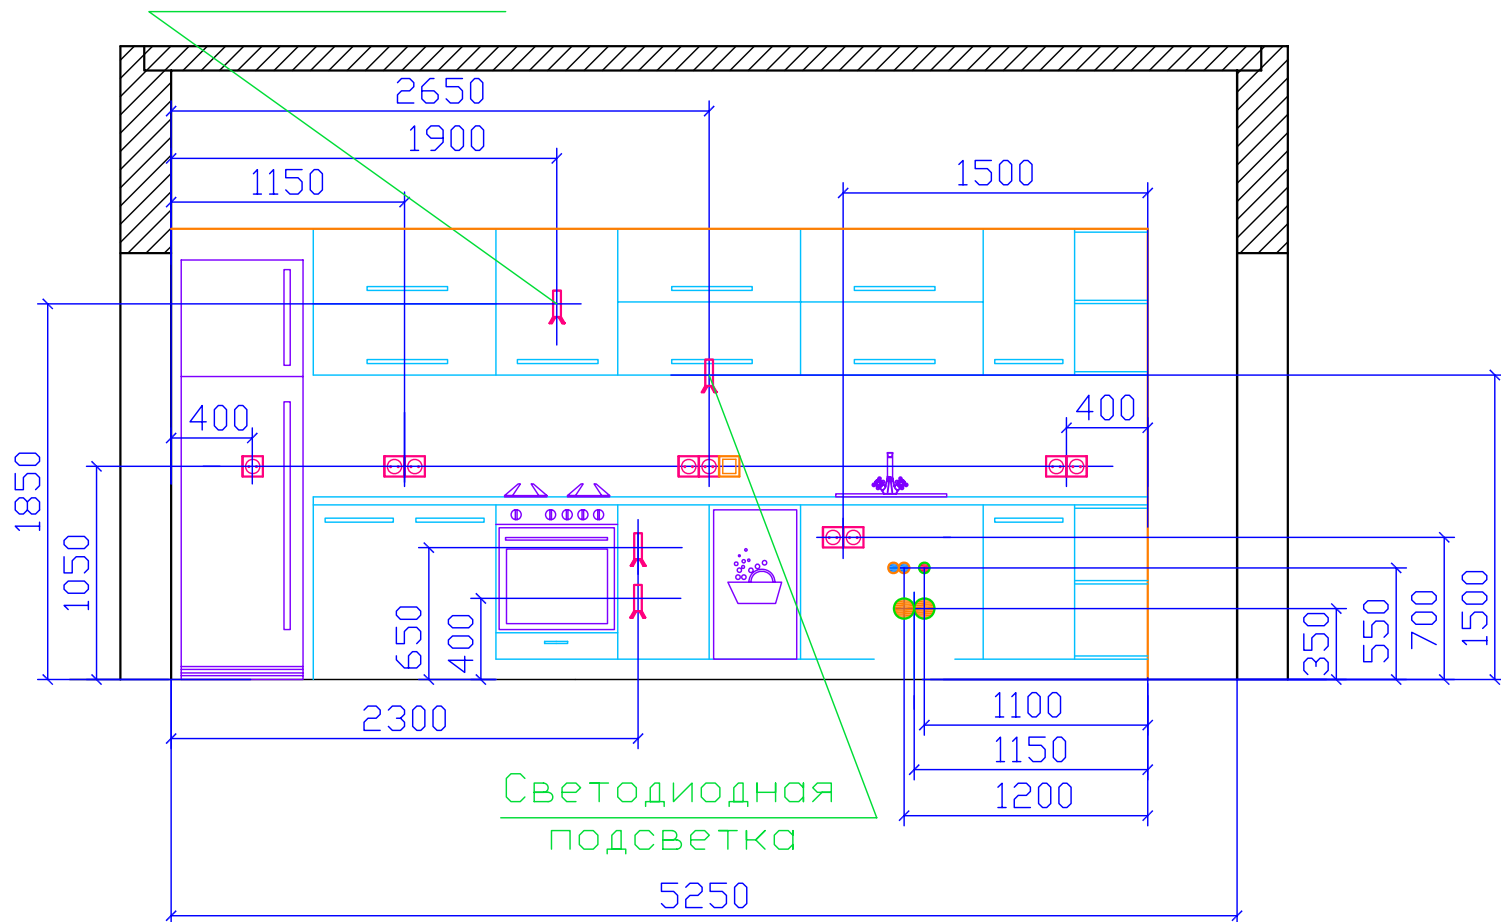





Развертки стен коридора
D

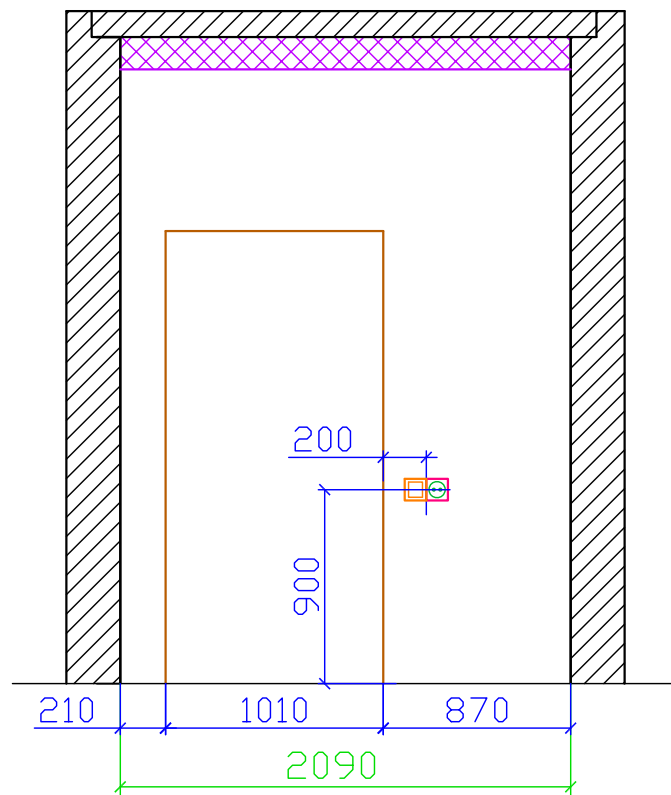


Развертки стен коридора
A

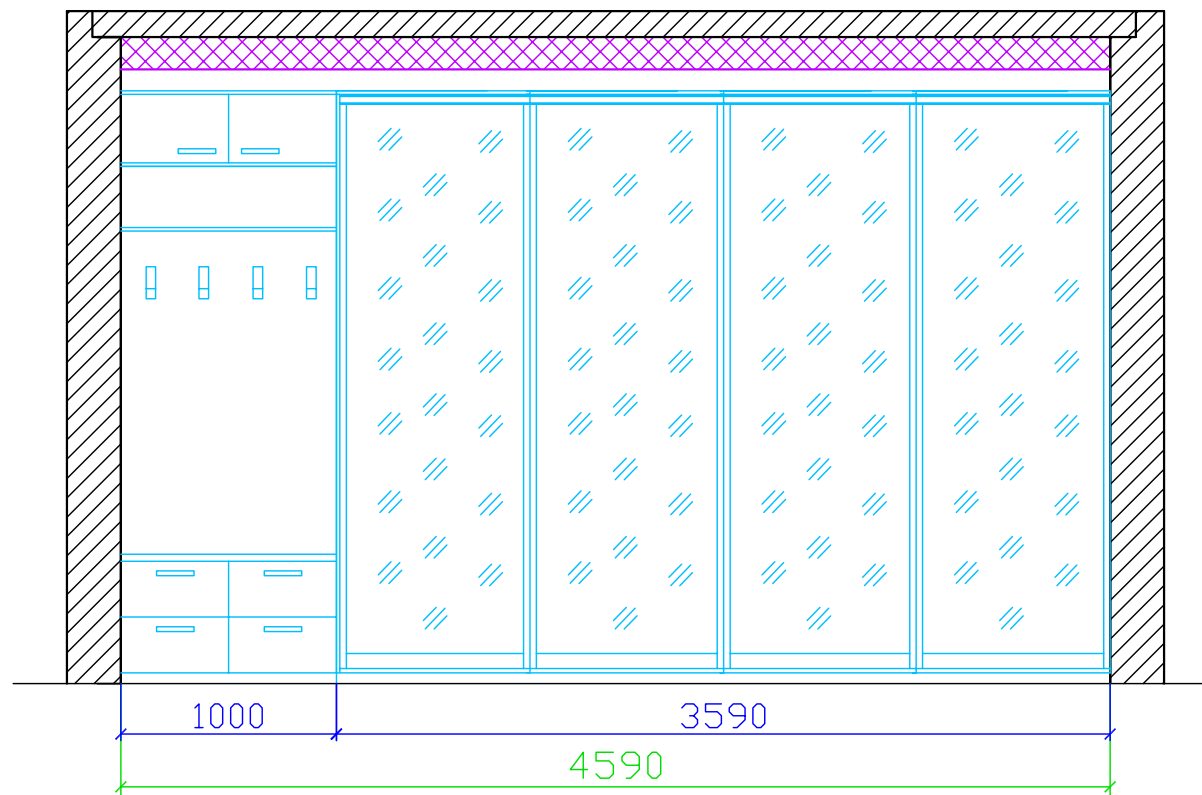


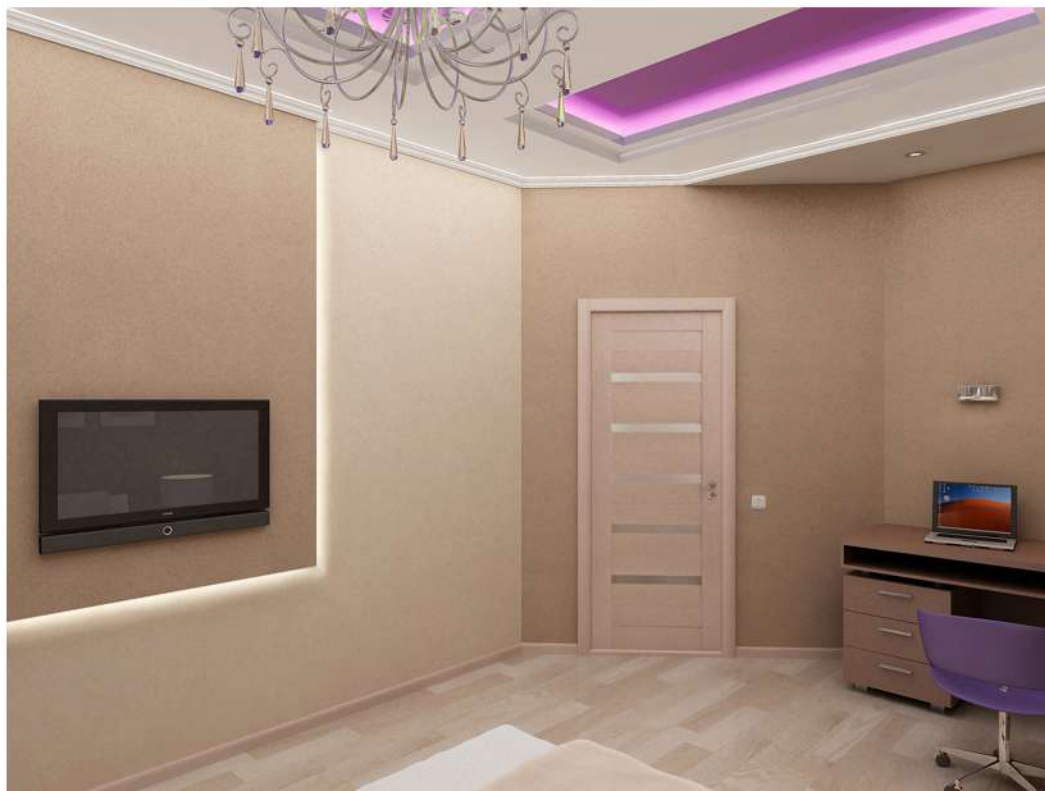

Развертки стен спальни

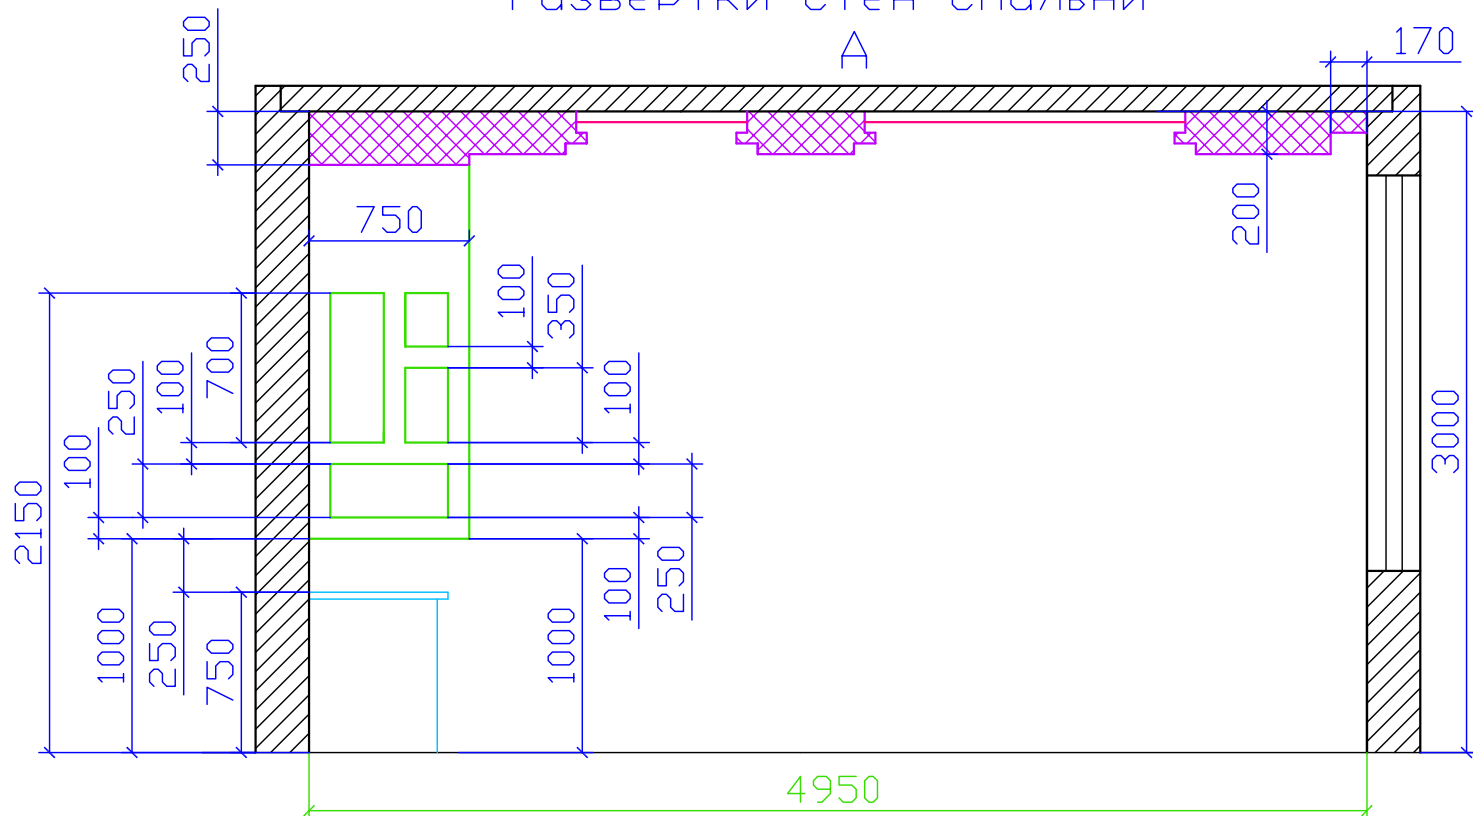


Развертки стен спальни

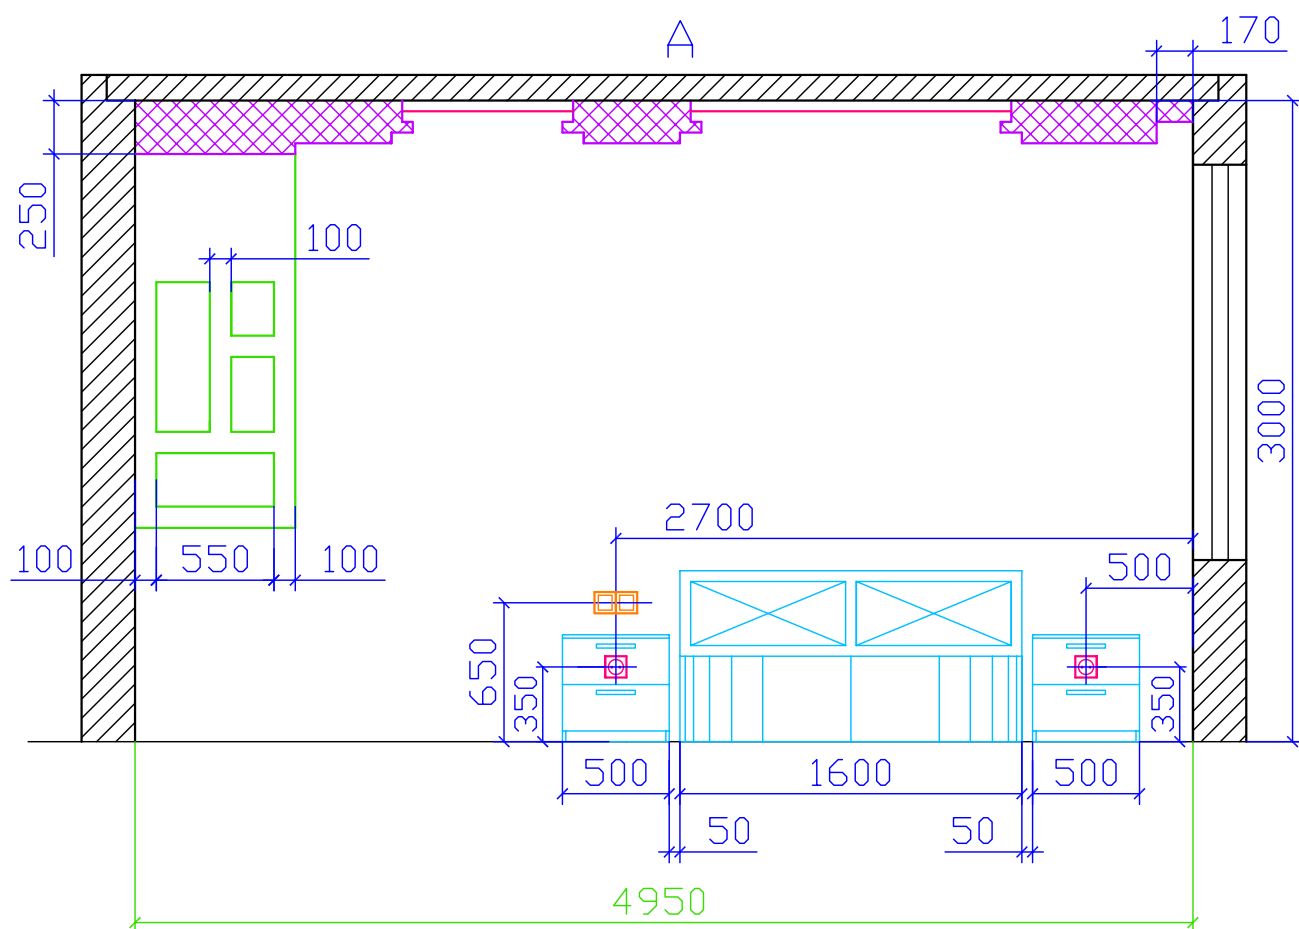


Развертки стен спальни

C

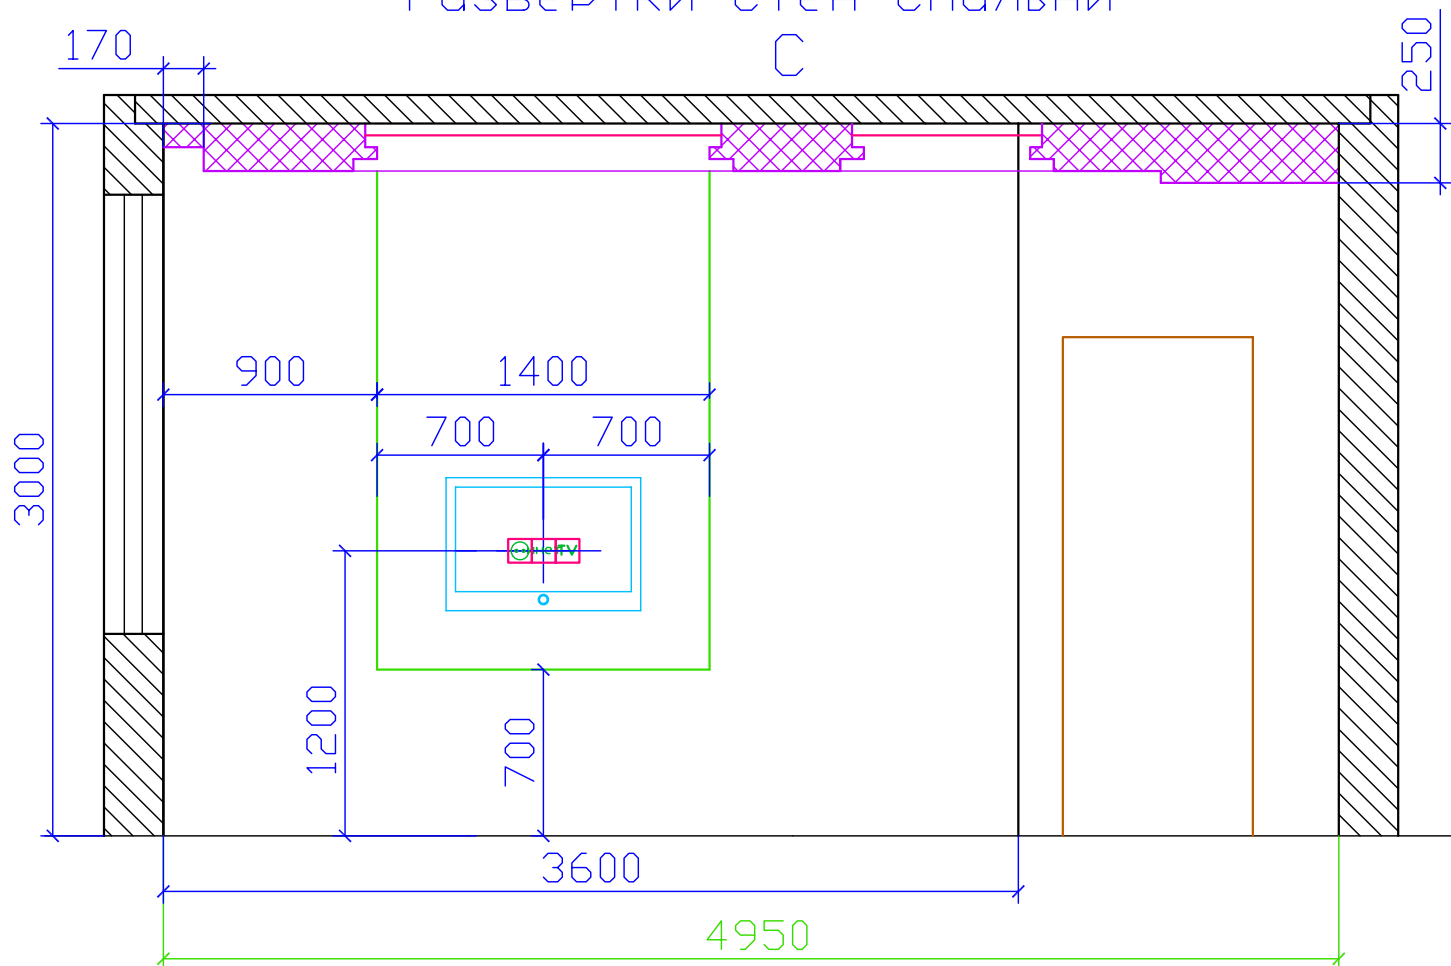

Развертки стен спальни


D

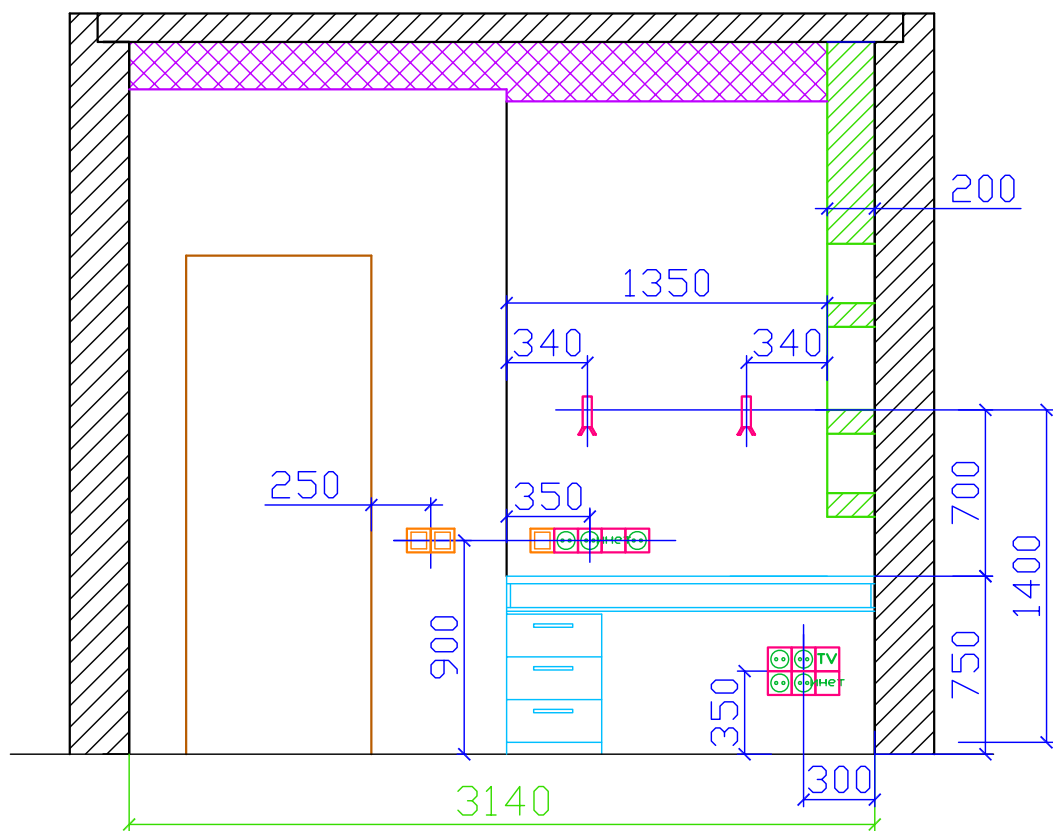




Развертки стен ванной

A

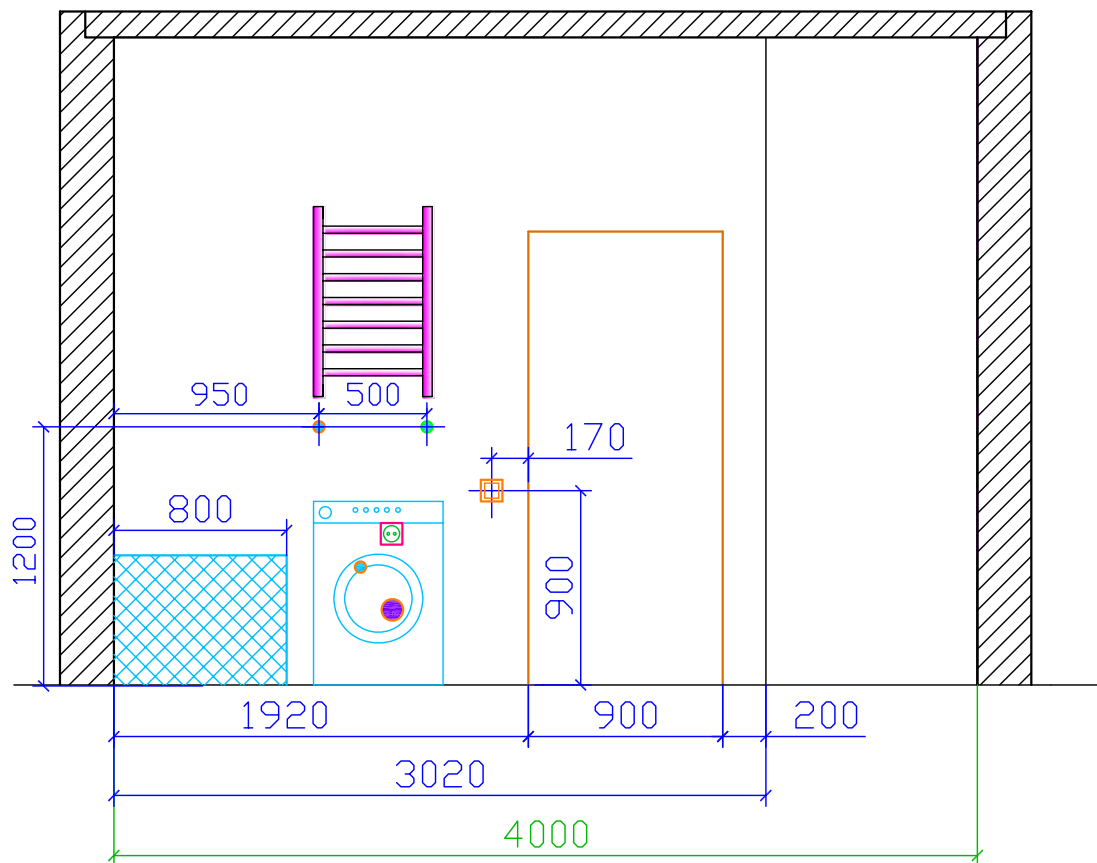

Развертки стен ванной


A

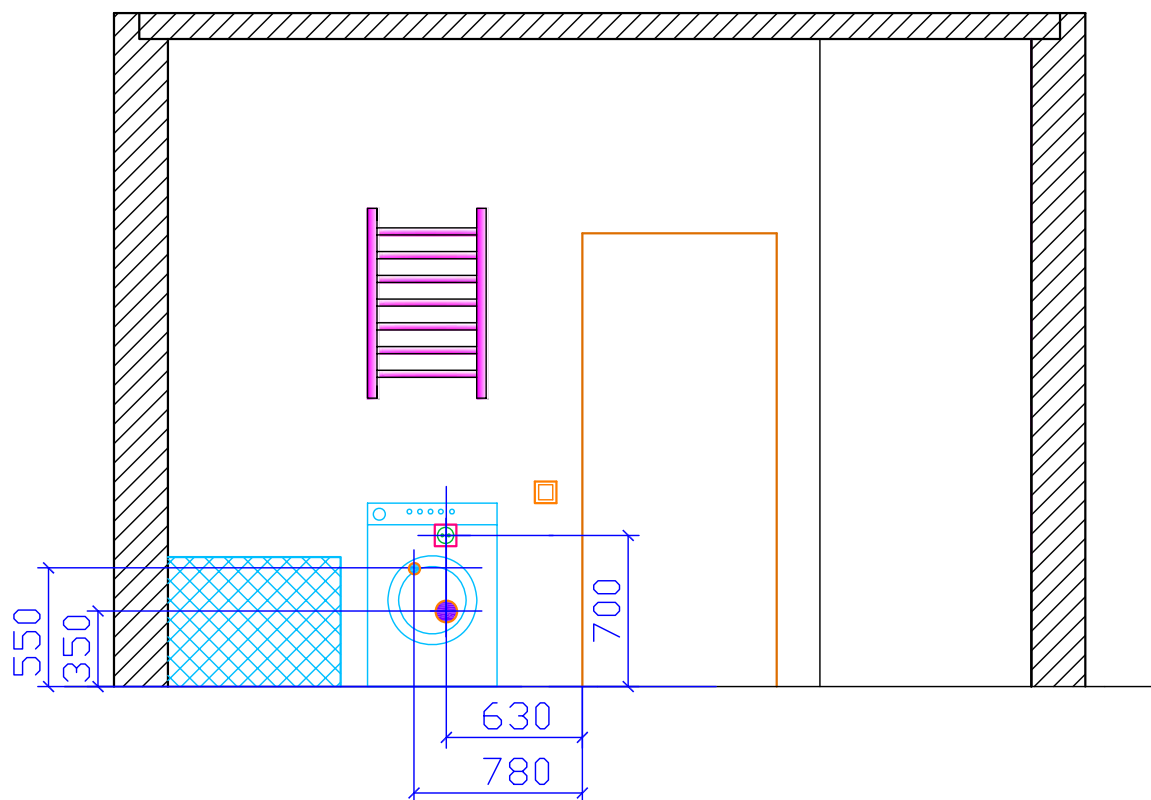

Развертки стен ванной


A

B

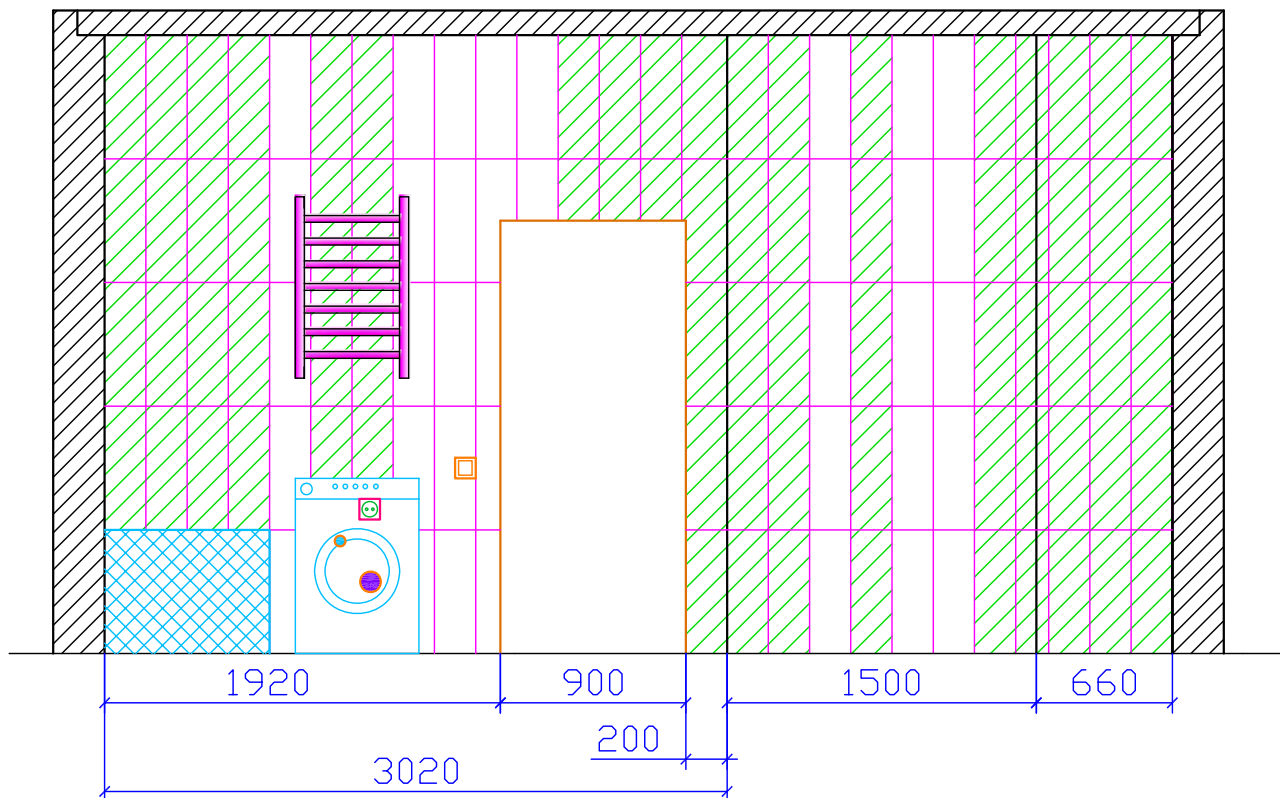


Развертки стен ванной


D

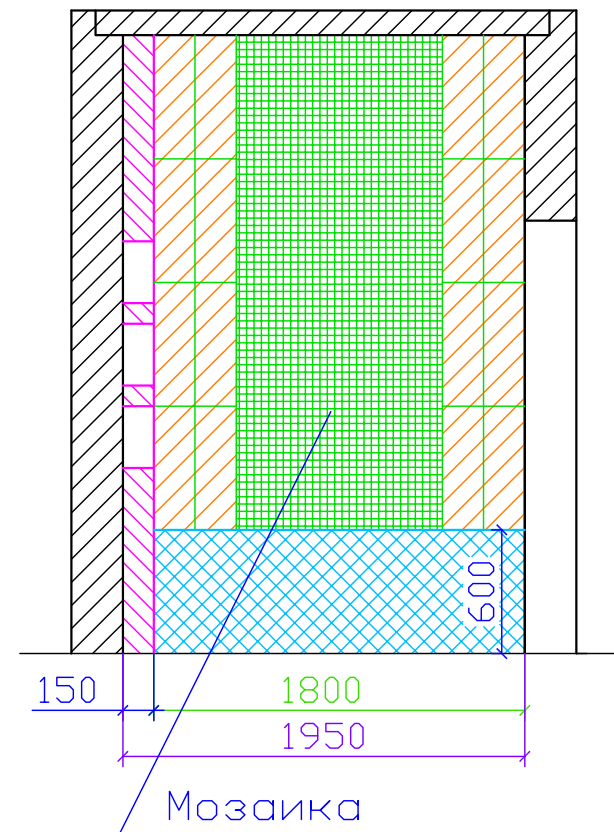

Развертки стен ванной

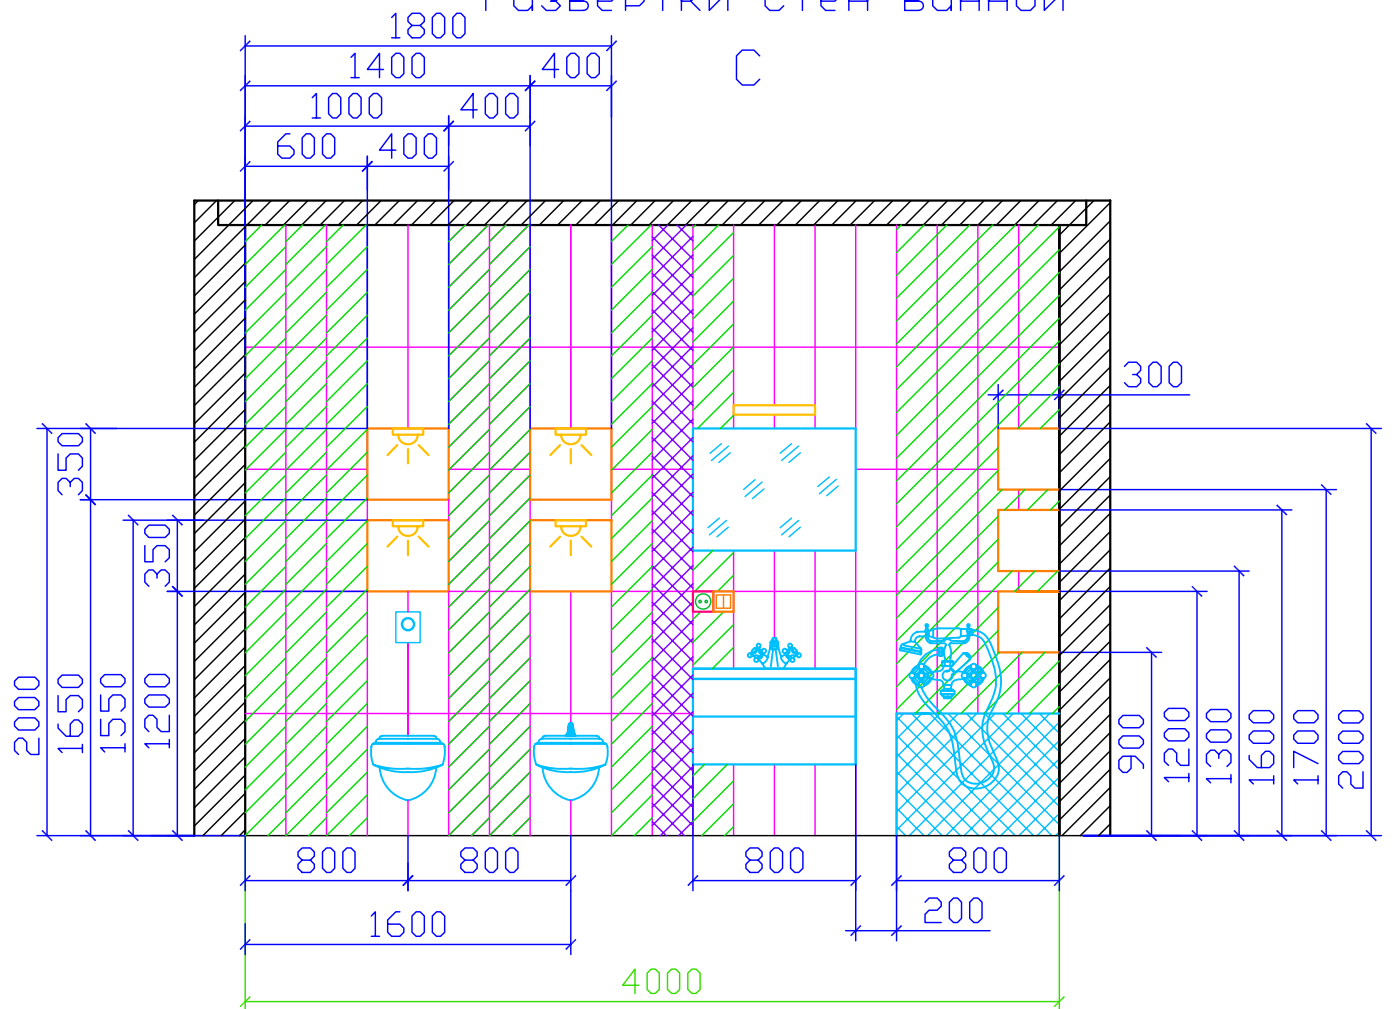


Развертки стен ванной

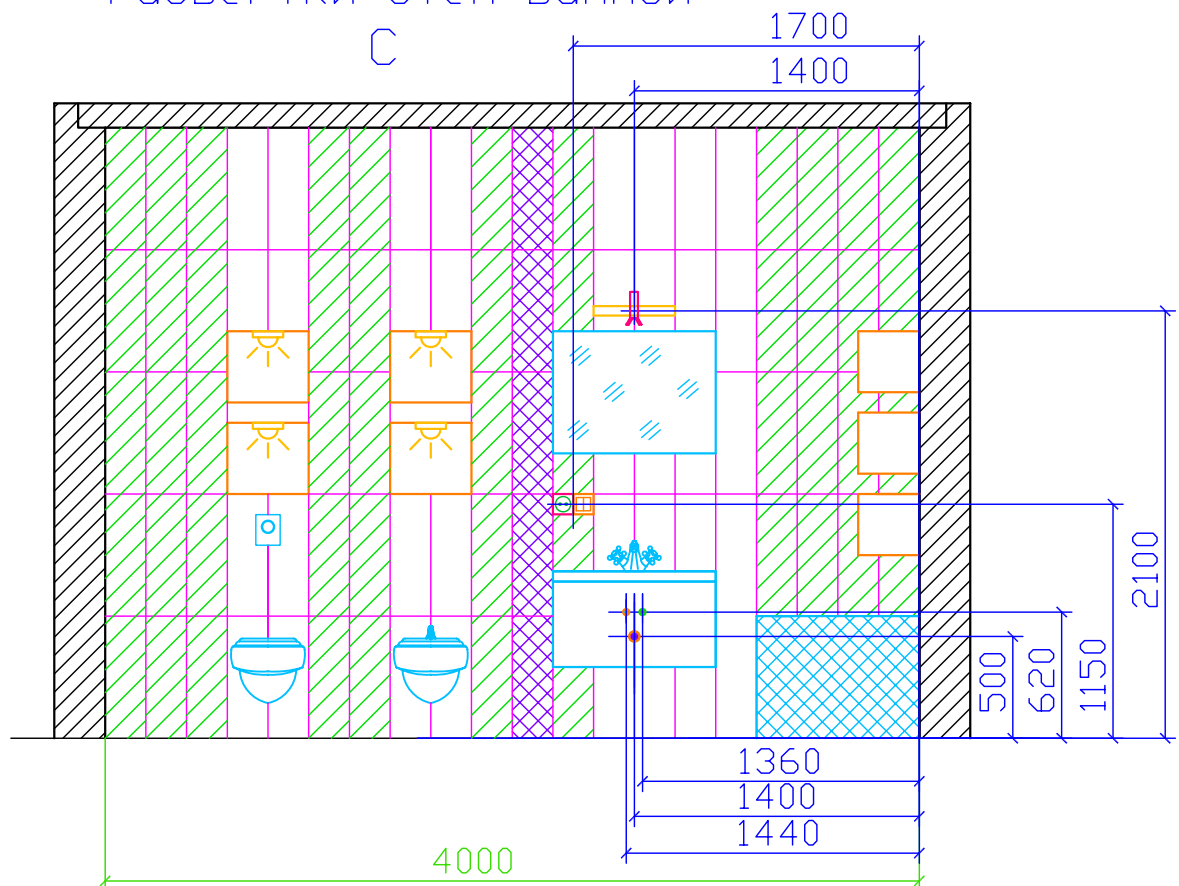

Развертки стен ванной

А

В

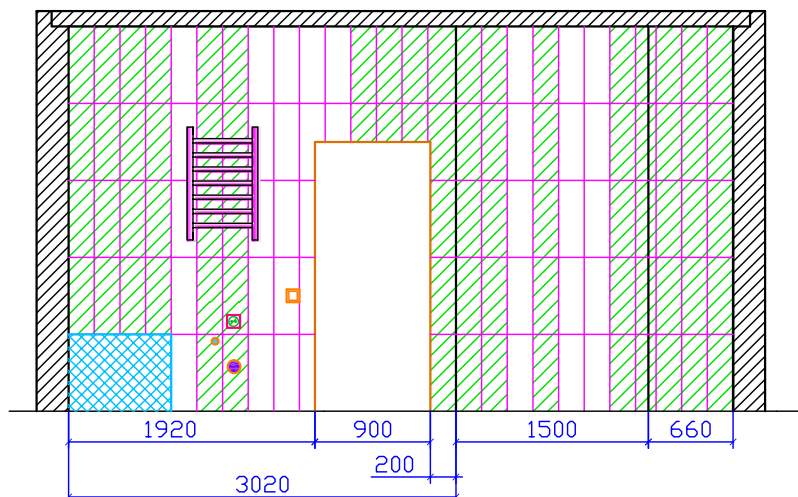

 - Синяя -41шт


 - Синяя -40шт

 - Белая -22шт

 - Белая -15шт

Развертки стен ванной

С

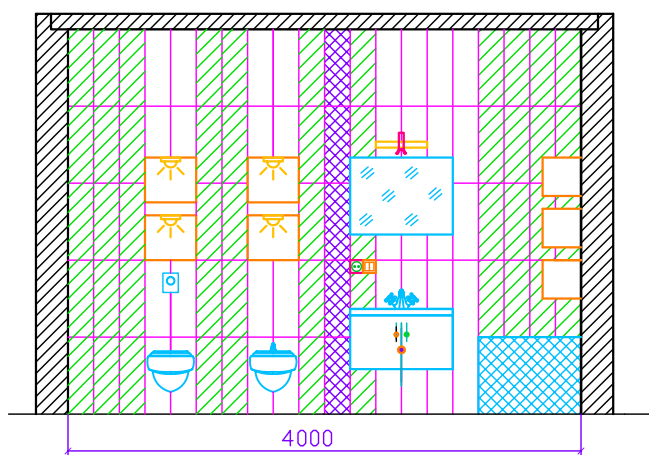

 - Синяя -55шт


 - Белая -38шт

 - Декор -5шт

 - Мозаика -2.5м2

Развертки стен ванной

Д

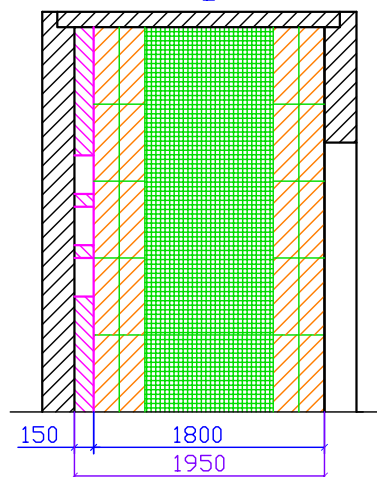


 - Синяя -20шт

 - Мозаика -3м2

Общее кол-во плитки без запаса

 - Синяя -55+20+41+40=156шт

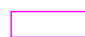 - Белая -38+22+15=75шт

 - Декор -5шт

 - Мозаика -5.5м2

 - Синяя -67шт

 - Белая -8шт

Общее кол-во плитки ванной

Лист

20